



Begane grond

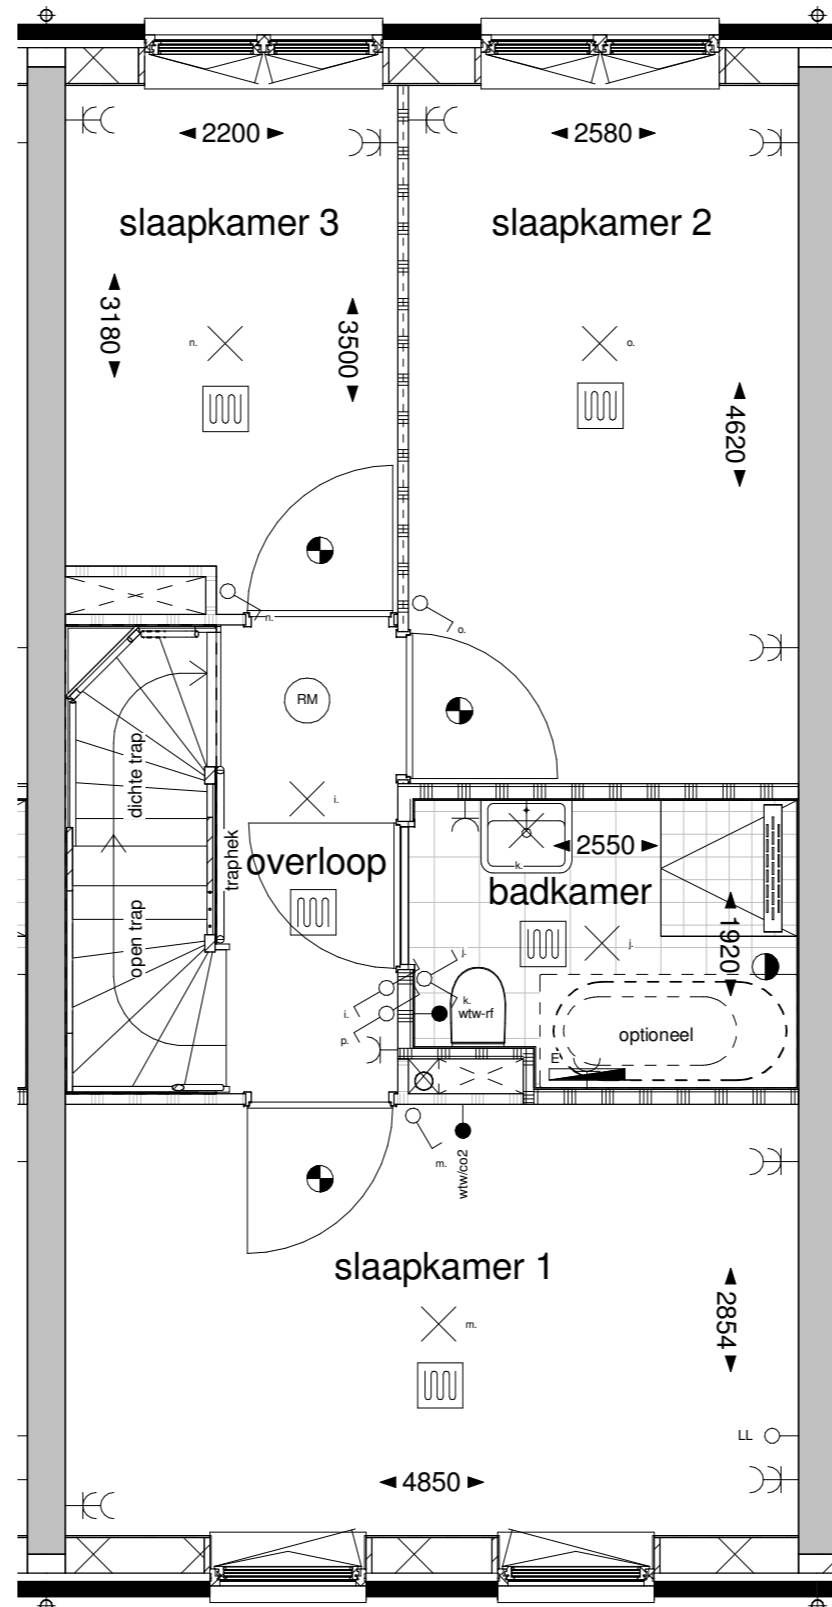


Eerste verdieping

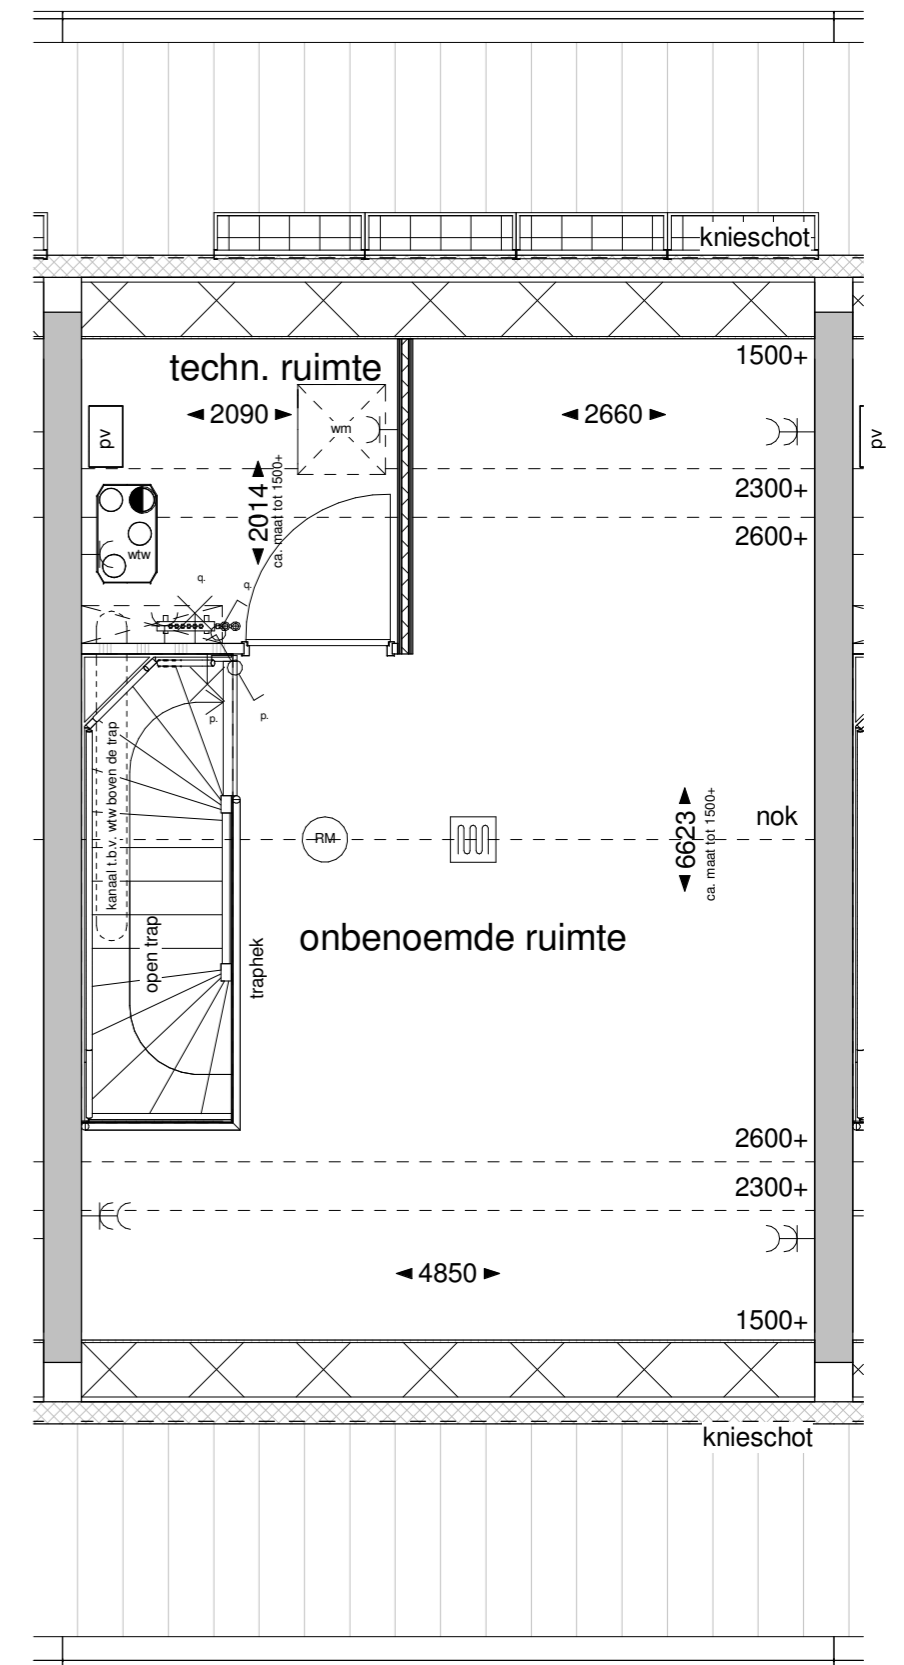

Tweede verdieping

Renvooi

- | | |
|--|---|
| <ul style="list-style-type: none"> → LL - aansl. onbedraad t.b.v. antenne of telefoonaansluiting ● wtw/co2 - bedraad wtw bediening ● wtw-rf - draadloze wtw bediening met batterij ● th - thermostaat ● bel - beldrukker ● kt - aansluiting tbv koken ○ b/vw - aansluitpunt boiler/vaatwasser onbedraad ⊥ - enkele wandcontactdoos ⊥⊥ - dubbele wandcontactdoos ⊥kk - aansluitpunt koelkast ⊥ak - aansluitpunt afzuigkap ⊥wp - aansluitpunt warmtepomp ⊥wtw - aansluitpunt wtw-unit ⊥ - geïsoleerd inspectieluik ⊥ - pv paneel ⊥ - opstelplaats koelkast | <ul style="list-style-type: none"> ⊥ - dubbele wandcontactdoos ⊥ - dubbelpolige schakelaar ⊥ - wisselschakelaar ⊥ - lichtpunt aan plafond ⊥ - lichtpunt aan wand ⊥ - lichtaansluitpunt buiten ⊥ - vloerverwarming ⊥ - cv verdeler ⊥ - deurbel ⊥ (RM) - rookmelder ⊥ - hemelwaterafvoer ⊥ - ventilatie afzuigpunt plafond ⊥ - ventilatie toevoerpunt plafond ⊥ - ventilatie toevoerpunt wandventiel ⊥ - wtw-unit ⊥ - warmtepomp + boiler ⊥ - pv omvormer ⊥ - elektrische radiator afmetingen n.t.b. ⊥ - opstelplaats wasmachine |
|--|---|

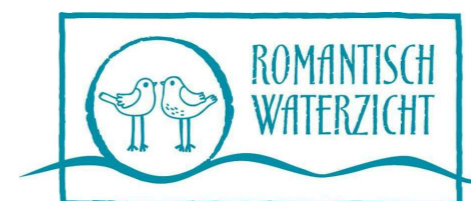

Schaal: 1:50
 Datum: 21-05-2019
 Gewijzigd:



Projectnummer: 18.012
 Project: Woningen Heemsingel Zoetermeer
 Tekeninummer: VT-03-G-01

kleuren en materialen conform technische omschrijving
 kleurenschema gevel- en dakafwerking conform overzichtstekeningen
 (alle getoonde kleuren zijn indicatief, hier kunnen geen rechten aan ontleend worden)
 afmetingen voor en achtertuin conform situatietekening
 positie berging conform situatietekening
 erfafscheiding conform technische omschrijving en locatie conform situatietekening
 bouwnummer kunnen gespiegeld zijn uitgevoerd, zie hiervoor situatietekening
 aansluiting op aansluitende bouwnummers kan afwijken, zie hiervoor de
 overzichtstekeningen
 h.w.a.'s conform geveloverzichtstekeningen van het betreffende blok
 maatvoering zijn circa maten en gemeten op de ruwe afwerking
 aantallen en positie toe- en afvoerpunten t.b.v. wtw kunnen afwijken t.o.v. de
 werkelijkheid

Betreeft: Plattegronden type G
 Bouwnummers: 08-09-10